


s 1
teil
ags

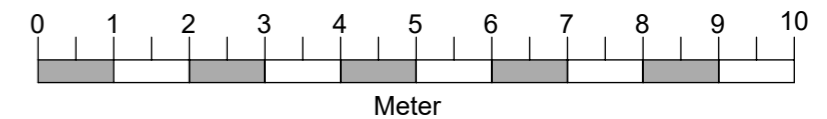

Datum: 18.04.2024	Maßstab 1:100		Prof. Schuh Securities GmbH Anhalter Straße 17, 06108 Halle Tel.: 0345/ 233 59 0	Projekt Sanierung "Haus 2" - Rittergut Kanena Gutsweg 41, 41a - 41c in 06116 Halle	Grundriss: Grundriss Dachgeschoss	
----------------------	------------------	--	--	--	---	--